



MINISTERO DELLE FINANZE

DIREZIONE GENERALE DEL CATASTO E DEI SERVIZI TECNICI ERARIALI

NUOVO CATASTO EDILIZIO URBANO



Lire
150

(R. DECRETO-LEGGE 13 APRILE 1939, N. 682)

Via PIETRO MICCA 12

Planimetria dell'immobile situato nel Comune di TORINO
Ditta IDEA MAUQUETTES AVENATI GERMANO e ATTILIO S.M.T. Sede in TORINO V.P. MICCA 12
Allegata alla dichiarazione presentata all'Ufficio Tecnico Erariale di TORINO

Già variata con scheda
Fig 199 n° 94
allegata alla vettura n° 11308
del 17/9/76

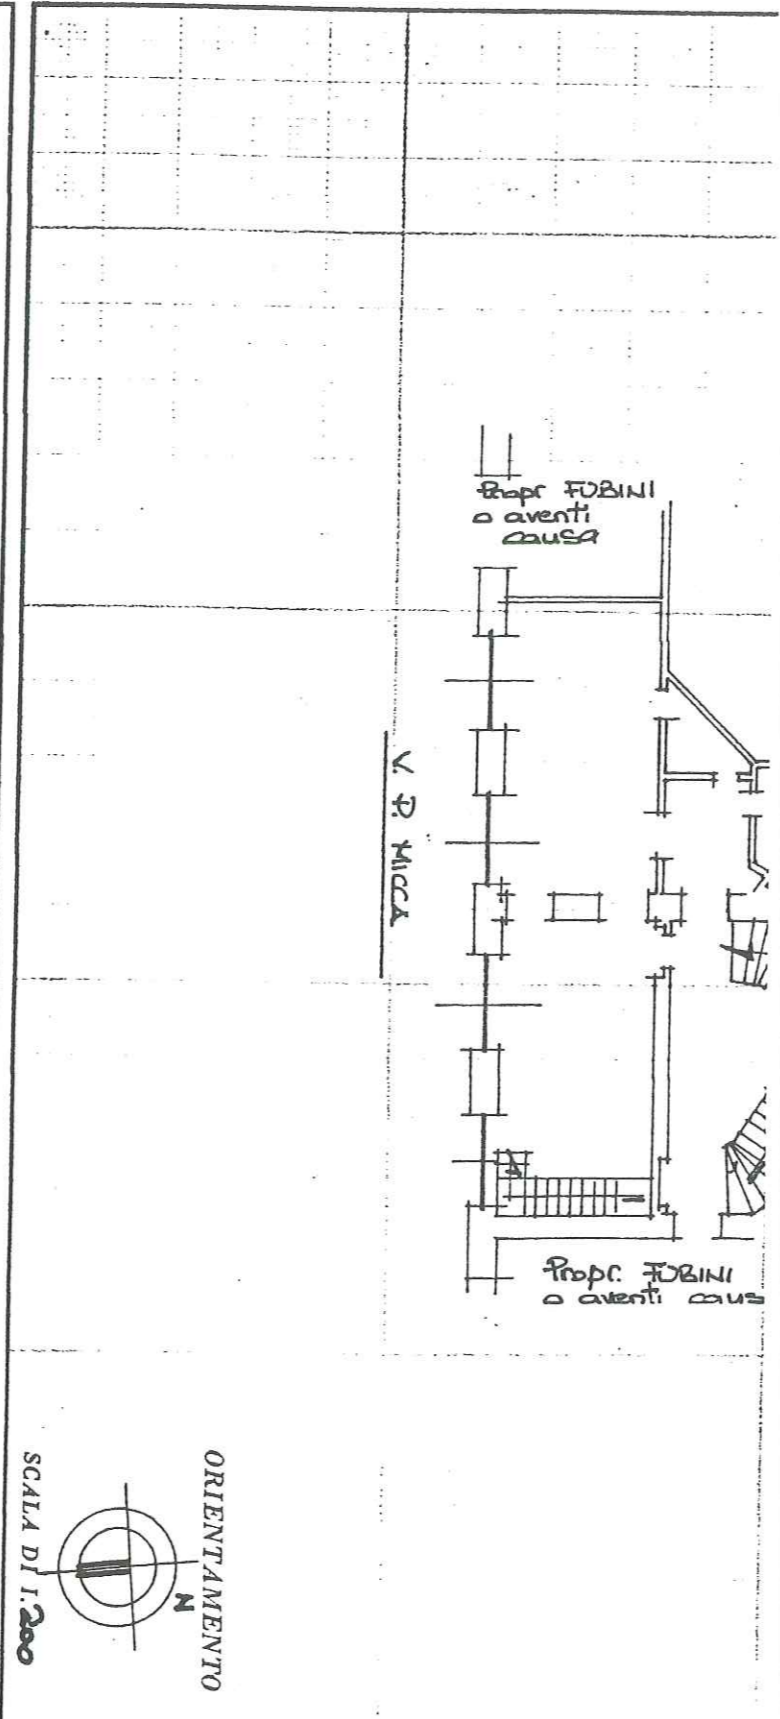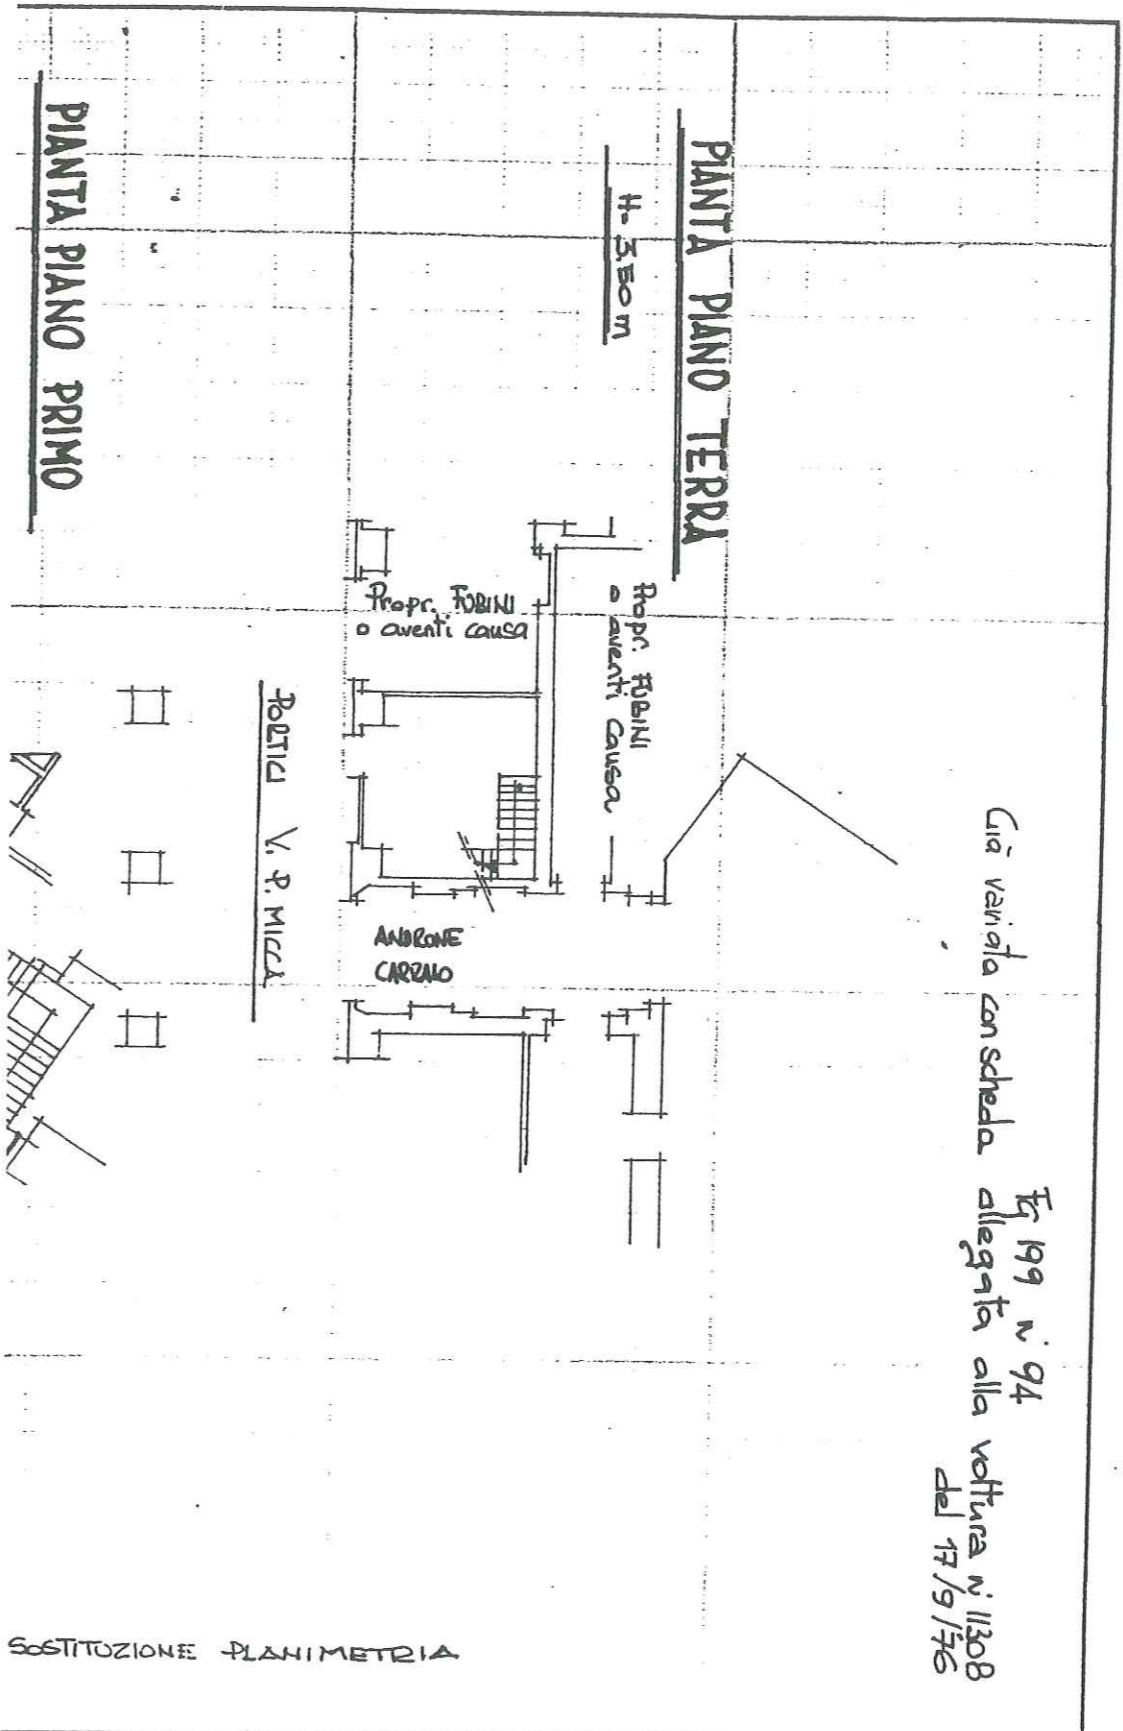

SPAZIO RISERVATO PER LE ANNOTAZIONI D'UFFICIO

DATA	
PROT. No	
	<p>L. Q. MAURIZIO ROBBIANO 10122 TORINO Via Garibaldi n. 5 - Tel. 511923</p>

Compilata dal **Ingegnere**
ROBBIANO MAURIZIO
(Titolo, firma, cognome del tecnico)

Iscritto all'Albo degli Ingegneri
della Provincia di **Torino**

DATA **Giugno 1986**

Firma:

ATTUALE